

СИТУАЦИОННЫЙ ПЛАН. РАЗБИВОЧНЫЙ ПЛАН  
М 1:250



Условные обозначения

--- демнтируемая часть

2241-2021.СПОЗУ

г.Северодвинск, в районе ул.Кирилкина, 15

Изм. Колуч. Лист №зак. Подп. Дата

Разраб. Клыпин

Благоустройство земельного участка с кадастровым номером 29.28.014.153.92 в части размещения (обозначения) объекта, не являющегося объектом капитального строительства - густой стоянки, не связанной с предпринимательской деятельностью

Стадия Лист Листов  
п 2

Ситуационный план.  
Разбивочный план

ИП Клыпин К.В.


Формат А2



**M 1:250**



Проектная отметка  
верха покрытия  
Проектная отметка  
верха бордюрного камня

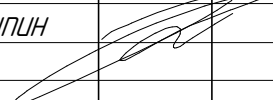						224-1-2021.СПОЗУ			
						г.Северодвинск, в районе ул.Кирилкина, 15			
Изм.	Колуч.	Лист	№ док.	Подп.	Дата	Благоустройство земельного участка с кадастровым номером 29.28.004.053.92 в части размещения (возведения) объекта, не являющегося объектом капитального строительства - гостевой стоянки, не связанной с предпринимательской деятельностью	Стадия	Лист	Листов
Разраб.	Клыпин						п	3	
						План организации рельефа	ИП Клыпин К.В.		

Формат A2



**M1:250**



2241-2021.СПОЗУ

---

г.Северодвинск, в районе ул.Кирилкина, 15


благосостояния земельного участка с кадастровым номером 29-08-004-53-92 в части размещения (возведения) объекта, не являющегося объектом капитального строительства - гостевой стоянкой, не связанной с предпринимательской деятельностью	Стадия	Лист	Листов
	п	4	

План покрытий.  
План благоустройства

ИП Клыпин К.В.


Формат А2

ПОКРЫТИЕ ГОСТЕВОЙ СТОЯНКИ ИЗ БЕТОННЫХ ПЛИТОК

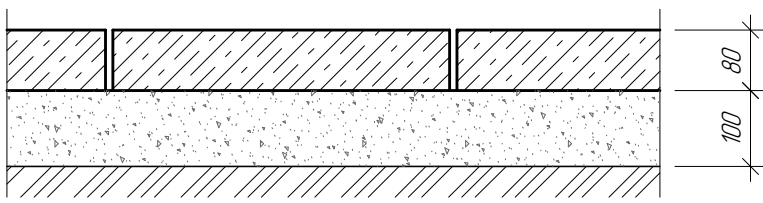


- Плита бетонная 7К.8
- Песок мелкозернистый (ГОСТ 3344-83(2002), укрепленный цементом 8-10% от объема
- Утрамбованный грунт

УСТАНОВКА БОРТОВОГО КАМНЯ ВДОЛЬ ГРАНИЦЫ  
ГОСТЕВОЙ СТОЯНКИ И ЗЕМЛЯНОГО ПОЛОТНА

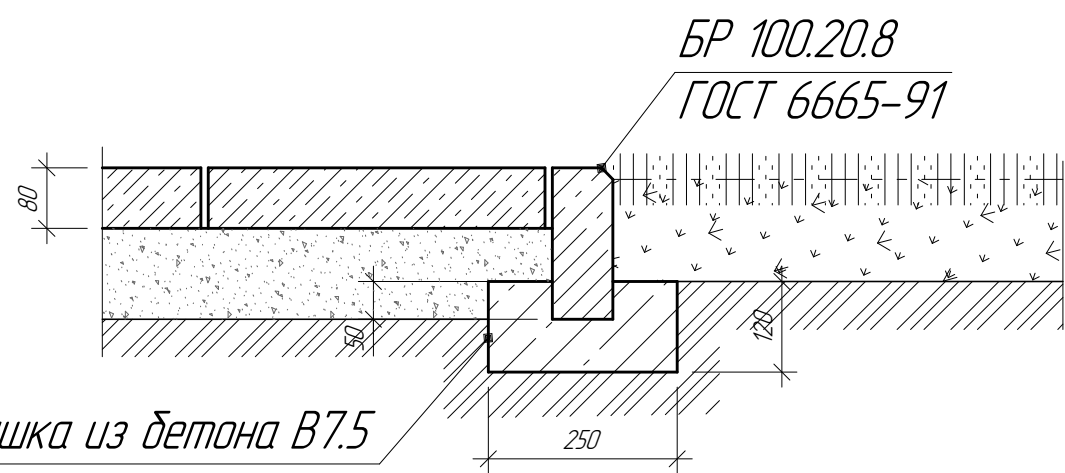


Подушка из бетона В7.5

Установка бортового камня вдоль границы  
островка из бетонных плиток

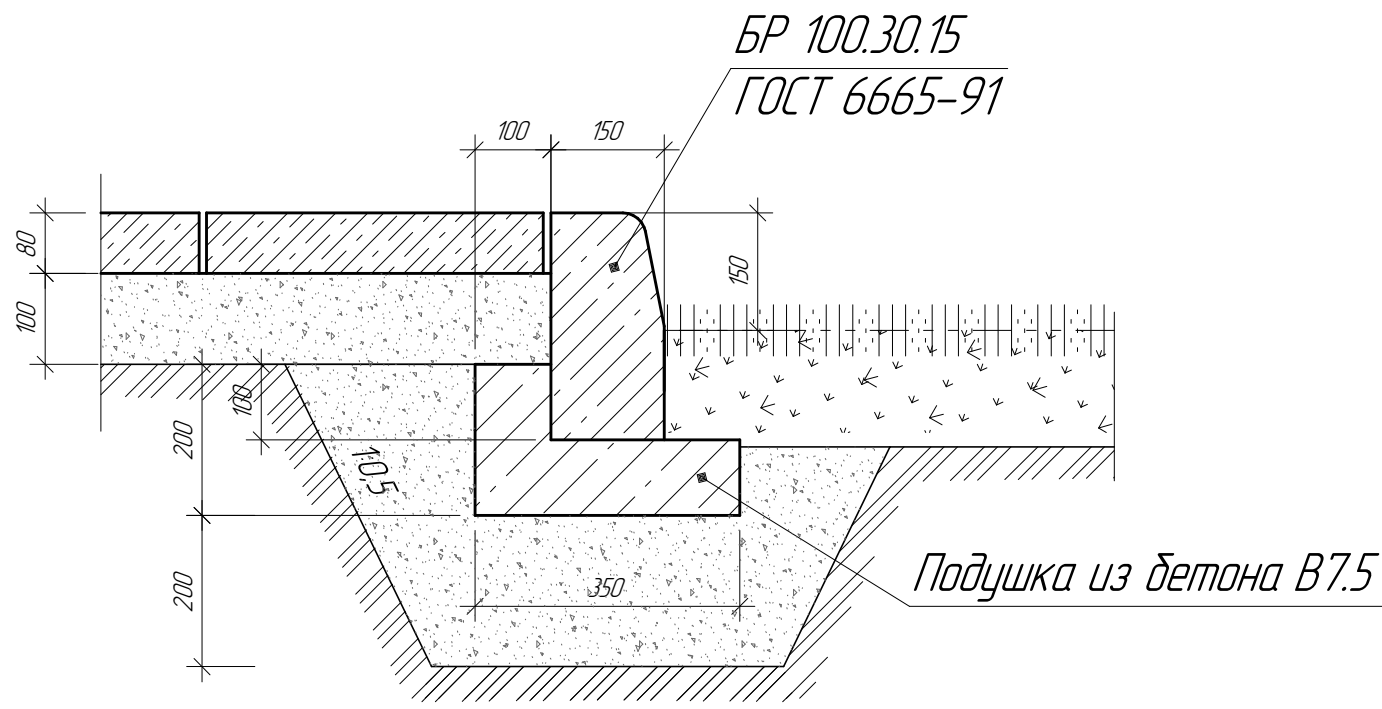

Установка бортового камня вдоль границы  
гостевой стоянки и земляного полотна

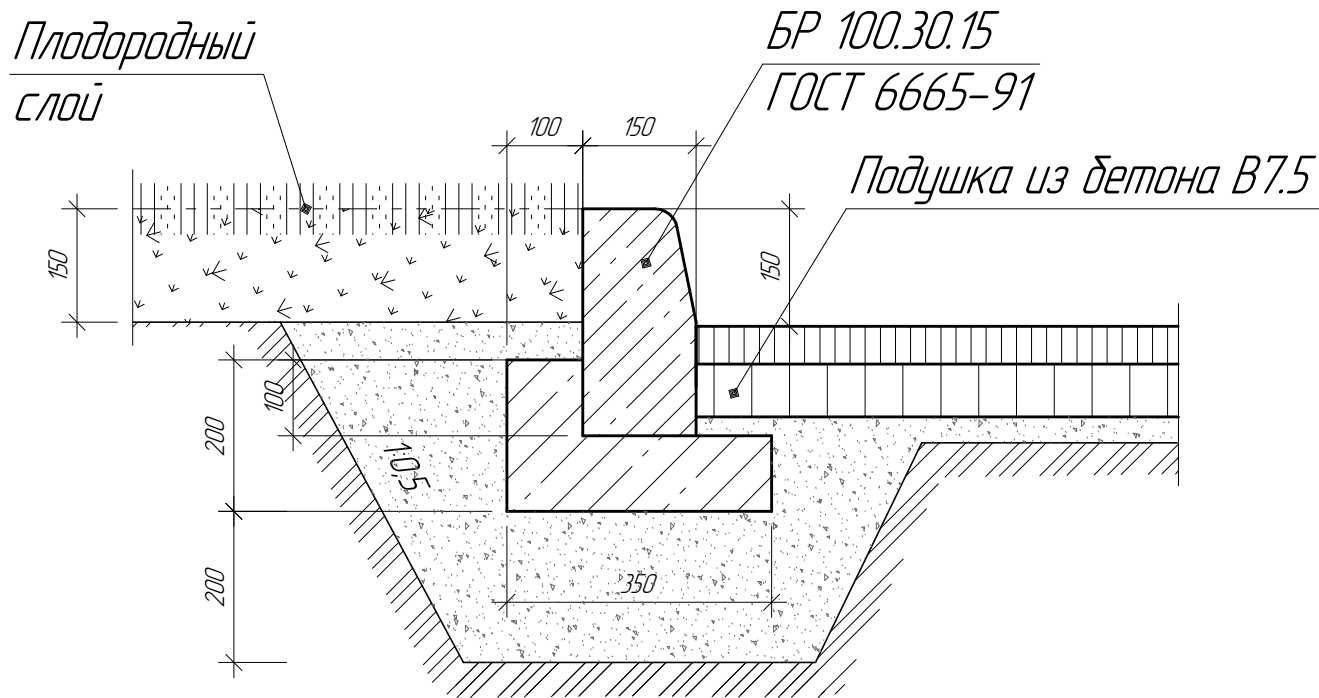

						2241-2021.СПОЗУ				
						г.Северодвинск, в районе ул.Кирилкина, 15				
Изм.	Колуч.	Лист	№ док.	Подп.	Дата	Благоустройство земельного участка с кадастровым номером 29-28-104153-92 в части размещения (возведения) объекта, не являющегося объектом капитального строительства - гостевой стоянки, не связанной с предпринимательской деятельностью	Стадия	Лист	Листов	
							п	6		
Разраб.		Клыпин					Конструктивные разрезы покрытий			ИП Клыпин К.В.

Согласовано

Взам. инв. №	Подп. и дата	Инв. № подл.



Комплект чертежей разработан на основании задания на проектирование, выданного УГиЗО Администрации Северодвинска от \_\_\_\_\_.20\_\_г. №\_\_\_\_\_.

Основные показатели

Площадь озеленения – 75,0 м<sup>2</sup>.  
Площадь твердых покрытий – 402,0 м<sup>2</sup>.  
Количество парковочных мест – 20 ед.

Ведомость чертежей основного комплекта СПОЗУ


Лист	Наименование	Примечание
1	Общие данные	
2	Ситуационный план. Разбивочный план	
3	План организации рельефа	
4	План покрытий. План благоустройства	
5	Ведомость объемов работ	
6	Конструктивные разрезы покрытий	

Ведомость ссылочных и прилагаемых документов		
Обозначение	Наименование	Примечание
Ссылочные документы		
ГОСТ 8267-93(2003)	Щебень для строительных работ	
ГОСТ 6665-91	камни бортовые бетонные и железобетонные	
ГОСТ 26633-91	Бетоны тяжелые и мелкозернистые	
Прилагаемые документы		

Ведомость спецификаций

Лист	Наименование	Примечание

Данный комплект разработан на выкопировке, выданной Администрацией МО "Северодвинск" в составе задания на проектирование №\_\_\_\_, выданного от \_\_\_\_\_.20\_\_г. . Система высот – Балтийская. 1967г.

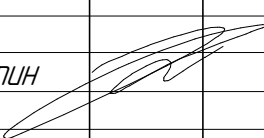						2241-2021.СПОЗУ				
						г.Северодвинск, в районе ул.Кирилкина, 15				
Изм.	Колуч.	Лист	№докум.	Подп.	Дата	Благоустройство земельного участка с кадастровым номером 29-28-104153-92 в части размещения (обзаведения) объекта, не являющегося объектом капитального строительства – гостевой стоянки, не связанной с предпринимательской деятельностью	Стадия	Лист	Листов	
							п	1	6	
Разраб.	Клыпин						Общие данные			
						ИП Клыпин К.В.				

# **ИП Клыпин К.В.**

**Ассоциация саморегулируемых организаций.**

**Общероссийская негосударственная некоммерческая организация -**

**Общероссийское межотраслевое объединение работодателей**

**«Национальное объединение саморегулируемых организаций, основанных на членстве лиц, выполняющих инженерные изыскания, и саморегулируемых организаций, основанных на членстве лиц, осуществляющих подготовку проектной документации» (НОПРИЗ).**

**Национальный реестр специалистов в области инженерных изысканий  
и архитектурно-строительного проектирования. Идентификационный номер №П-051637.**

**г.Северодвинск, ул.Железнодорожная, 54а (ДЦ "Диапазон") оф.6. м/т +7(921)6751424**

**Благоустройство земельного участка  
с кадастровым номером 29:28:104153:92  
в части размещения (возведения) объекта,  
не являющегося объектом капитального  
строительства - гостевой стоянки,  
не связанной с предпринимательской  
деятельностью в районе ул.Кирилкина, 15  
в г.Северодвинске**

**ПРОЕКТНАЯ ДОКУМЕНТАЦИЯ**

**2241-2021.СПОЗУ**

**Схема планировочной организации земельного участка  
г. Северодвинск  
2021г.**



Согласовано

Инв. № подл.	Подп. и дата	Взам. инв. №
--------------	--------------	--------------

Номер на плане	Наименование	Площадь (ориентировочно)
1	МНОГОКВАРТИРНЫЙ ДОМ	
2	СУЩЕСТВУЮЩИЙ ПРОЕЗД	
3	ПРОЕКТИРУЕМАЯ ГОСТЕВАЯ СТОЯНКА ОТКРЫТОГО ТИПА	8 МАШ-МЕСТ
4	ПРОЕКТИРУЕМАЯ ГОСТЕВАЯ СТОЯНКА ОТКРЫТОГО ТИПА	9 МАШ-МЕСТ
5	ПРОЕКТИРУЕМАЯ ГОСТЕВАЯ СТОЯНКА ОТКРЫТОГО ТИПА	3 МАШ-МЕСТА
8	ГАЗОН ВОССТАНАВЛИВАЕМЫЙ	
9	ОГРАЖДЕНИЕ h=0,8м ПО-8 ( <a href="http://www.bzsk.metal.ru/">www.bzsk.metal.ru/</a> )	
10	ЩЕБЕНОЧНОЕ ПОКРЫТИЕ ПЛОЩАДКИ	72м <sup>2</sup>
11	ОСТРОВК ИЗ МЕЛКОШТУЧНЫХ БЕТОННЫХ ПЛИТОК	
12	ПАРКОВОЧНЫЙ БАРЬЕР БПУ-750.000 СБ ( <a href="http://www.abc-stroykaru/">www.abc-stroykaru/</a> )	

Формат А3